

220544



Управление Федеральной службы государственной регистрации, кадастра и картографии по Ханты-Мансийскому автономному округу-Югре
полное наименование органа регистрации прав

Выписка из Единого государственного реестра недвижимости об основных характеристиках и зарегистрированных правах на объект недвижимости

Сведения об основных характеристиках объекта недвижимости

В Единый государственный реестр недвижимости внесены следующие сведения:

Раздел 1 Лист 1

Здание			
вид объекта недвижимости			
Лист № 1 раздела 1	Всего листов раздела 1: 1	Всего разделов: 4	Всего листов выписки: 6
14.12.2022г.			
Кадастровый номер:	86:11:0000000:2668		
Номер кадастрового квартала:	86:11:0000000		
Дата присвоения кадастрового номера:	06.07.2012		
Ранее присвоенный государственный учетный номер:	Инвентарный номер 71:135:000:000008130; Инвентарный номер 813; Кадастровый номер 86:11:050:1121:0013:71:135:000:000008130; Условный номер 86:03:11:00277:003:0000		
Местоположение:	Ханты-Мансийский автономный округ - Югра, г. Нижневартовск, ул. Лопарева, д. 2, корп. 1		
Площадь, м2:	1110.9		
Назначение:	Нежилое		
Наименование:	Склад		
Количество этажей, в том числе подземных этажей:	2, в том числе подземных 0		
Год ввода в эксплуатацию по завершении строительства:	данные отсутствуют		
Год завершения строительства:	1991		
Кадастровая стоимость, руб:	13738078.07		
Кадастровые номера иных объектов недвижимости, в пределах которых расположен объект недвижимости:	86:11:0501007:24, 86:11:0501007:349		
Кадастровые номера помещений, машино-мест, расположенных в здании или сооружении:	86:11:0000000:19636, 86:11:0000000:19637, 86:11:0000000:19638		
Виды разрешенного использования:	данные отсутствуют		
Статус записи об объекте недвижимости:	Сведения об объекте недвижимости имеют статус "актуальные, ранее учтенные"		
Особые отметки:	данные отсутствуют		
Получатель выписки:	Волинская Елена Владимировна, действующий(ая) на основании документа "Доверенность" от имени заявителя Чабановой Евгении Анатольевны		

полное наименование должности эксперт I категории	подпись М.П.	инициалы, фамилия А.А.Капшукова



Выписка из Единого государственного реестра недвижимости об основных характеристиках и зарегистрированных правах на объект недвижимости

Сведения о зарегистрированных правах

Здание			
вид объекта недвижимости			
Лист № 1 раздела 2	Всего листов раздела 2: 1	Всего разделов: 4	Всего листов выписки: 6
14.12.2022г.			
Кадастровый номер:		86:11:0000000:2668	

1	Правообладатель (правообладатели):	1.1	Чабанова Евгения Анатольевна, 21.12.1950, гор.Омск, Российская Федерация, СНИЛС 058-433-722 73 Паспорт гражданина Российской Федерации серия 67 02 №808530, выдан 14.11.2002, 3 городским отделом милиции УВД г.Нижневартовска Ханты-Мансийского автономного округа Тюменской области Ханты-Мансийский Автономный округ - Югра, г Нижневартовск, ул Северная, д 48а, кв 125
2	Вид, номер, дата и время государственной регистрации права:	2.1	Собственность 86:11:0000000:2668-86/050/2021-4 26.08.2021 09:19:04
3	Документы-основания	3.1	Договор купли-продажи, выдан 16.08.2021
4	Ограничение прав и обременение объекта недвижимости:	не зарегистрировано	
5	Заявленные в судебном порядке права требования:	данные отсутствуют	
6	Сведения о возражении в отношении зарегистрированного права:	данные отсутствуют	
7	Сведения о наличии решения об изъятии объекта недвижимости для государственных и муниципальных нужд:	данные отсутствуют	
8	Сведения о невозможности государственной регистрации без личного участия правообладателя или его законного представителя:	данные отсутствуют	
9	Правопритязания и сведения о наличии поступивших, но не рассмотренных заявлений о проведении государственной регистрации права (перехода, прекращения права), ограничения права или обременения объекта недвижимости, сделки в отношении объекта недвижимости:	отсутствуют	

полное наименование должности эксперт I категории	подпись М.П. ДОКУМЕНТОВ	инициалы, фамилия А.А.Капшукова
--	----------------------------	------------------------------------



Выписка из Единого государственного реестра недвижимости об основных характеристиках и зарегистрированных правах на объект недвижимости

Описание местоположения объекта недвижимости


Здание			
вид объекта недвижимости			

Лист № 1 раздела 4	Всего листов раздела 4: 1	Всего разделов: 4	Всего листов выписки: 6
--------------------	---------------------------	-------------------	-------------------------

14.12.2022г.

Кадастровый номер: 86:11:0000000:2668

Схема расположения объекта недвижимости (части объекта недвижимости) на земельном участке(ах)

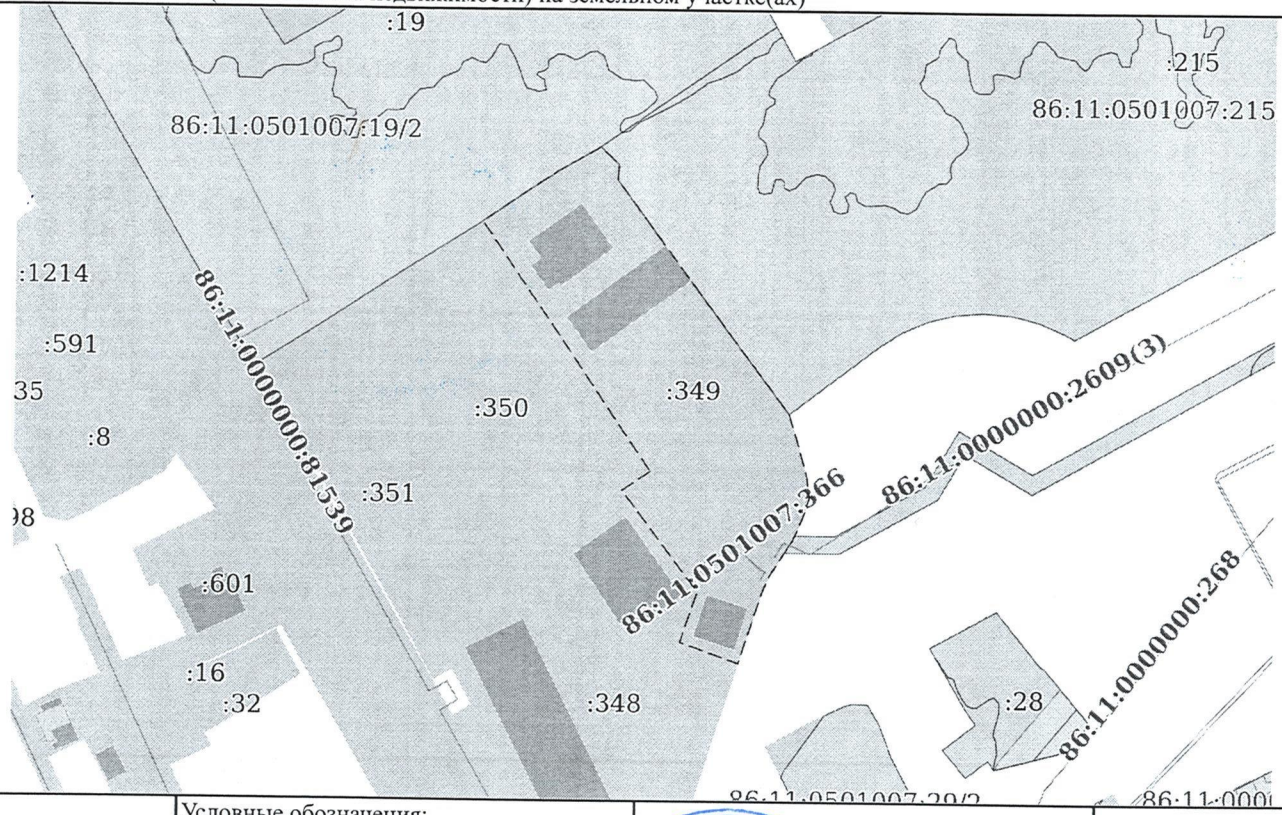


Масштаб 1:2000	Условные обозначения:	86:11:0501007:20/2	86:11:0000000:2668
----------------	-----------------------	--------------------	--------------------

полное наименование должности эксперт I категории	подпись М.П. КАШУКОВА	инициалы, фамилия А.А.Кашукова
--	--------------------------	-----------------------------------



Выписка из Единого государственного реестра недвижимости об основных характеристиках и зарегистрированных правах на объект недвижимости
 План расположения помещения, машино-места на этаже (плане этажа)

Здание			
вид объекта недвижимости			
Лист № 1 раздела 5	Всего листов раздела 5: 3	Всего разделов: 4	Всего листов выписки: 6
14.12.2022г.			
Кадастровый номер: 86:11:0000000:2668		Номер этажа (этажей): 01	

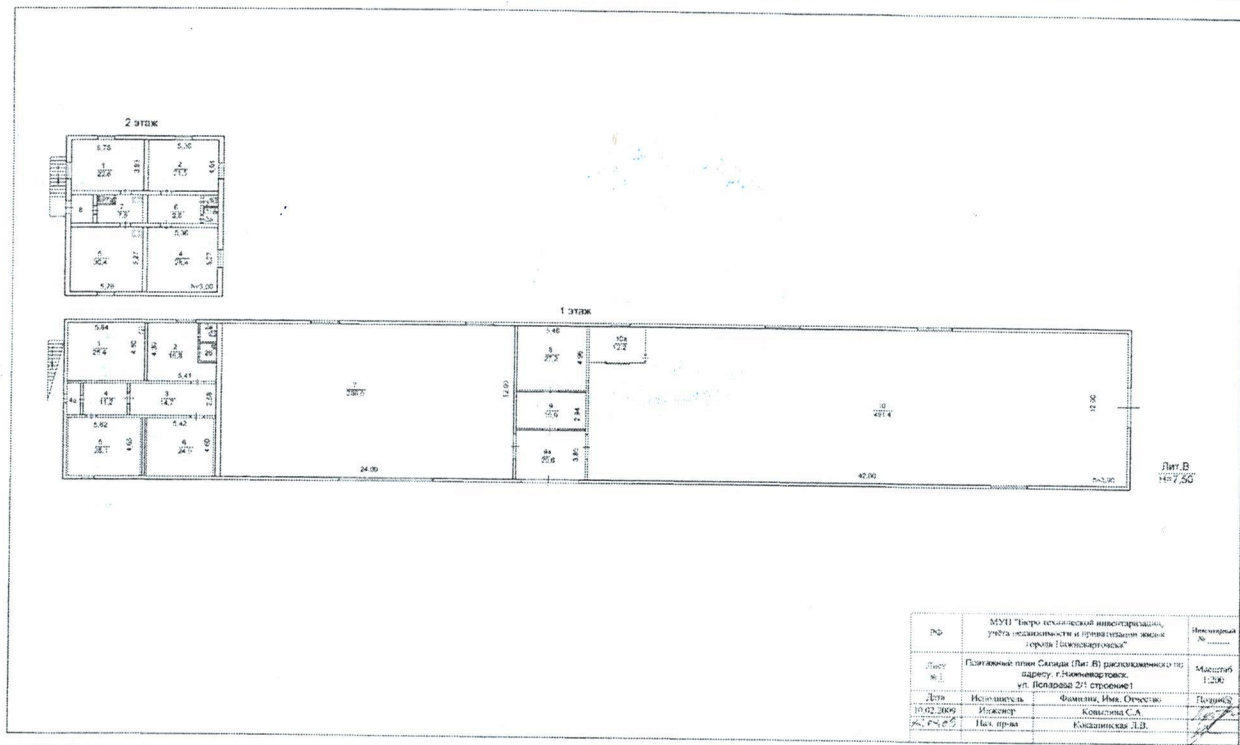


№	МУП "Газо-тепловая инсталляция, работающая на газе и предоставляющая услуги населению"	Номерная №
Лист № 1	Помещение или Склад (Лит. В) расположенное по адресу: г. Нижневартовск, ул. Ислюров 2/1 строение 1	Масштаб 1:200
Дата 10.02.2009	Исполнитель Коваленко С.А.	Подпись [Signature]
№	Имя, Отчество Коваленко С.А.	
№	Имя, Отчество Коваленко С.А.	

Масштаб 1

полное наименование должности эксперт I категории	Подпись М.П. КУМЕНТОВ	инициалы, фамилия А.А.Капшукова
--	--------------------------	------------------------------------



Здание			
вид объекта недвижимости			
Лист № 2 раздела 5	Всего листов раздела 5: 3	Всего разделов: 4	Всего листов выписки: 6
14.12.2022г.			
Кадастровый номер: 86:11:0000000:2668		Номер этажа (этажей): 01	

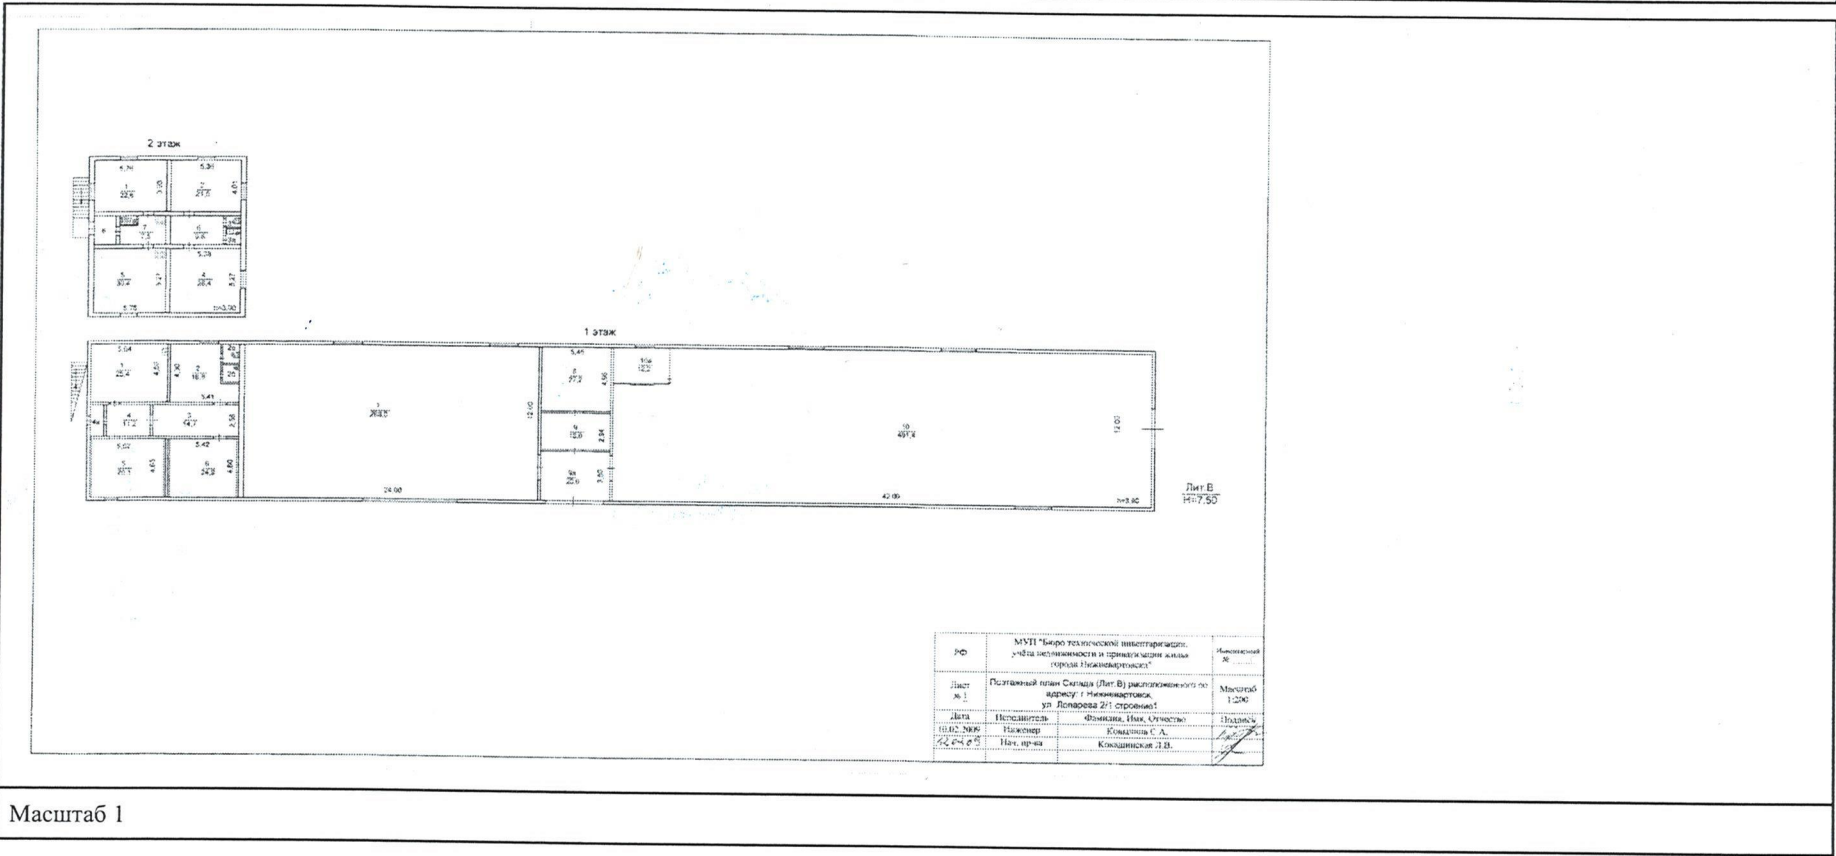

№	МУП "Бюро технической инвентаризации, учета недвижимости и преемства доли жилья города Нижневартовск"	Квартальный №
Лист № 1	Полтавский район Спальня (Лит. В) расположенного по адресу: г. Нижневартовск, ул. Лопарева 2/1 строение 1	Масштаб 1:200
Дата	Исполнитель	Подпись
14.12.2022	Павлов	Ковалева С. А.
42.64.0.0	Нач. цеха	Коваленский Т.В.

Масштаб 1

полное наименование должности эксперт I категории	подпись М.П. ДОКУМЕНТОВ	инициалы, фамилия А.А.Капшукова
--	----------------------------	------------------------------------



Здание

вид объекта недвижимости

Лист № 3 раздела 5

Всего листов раздела 5: 3


Всего разделов: 4

Всего листов выписки: 6

14.12.2022г.

Кадастровый номер: 86:11:0000000:2668

Номер этажа (этажей): 02

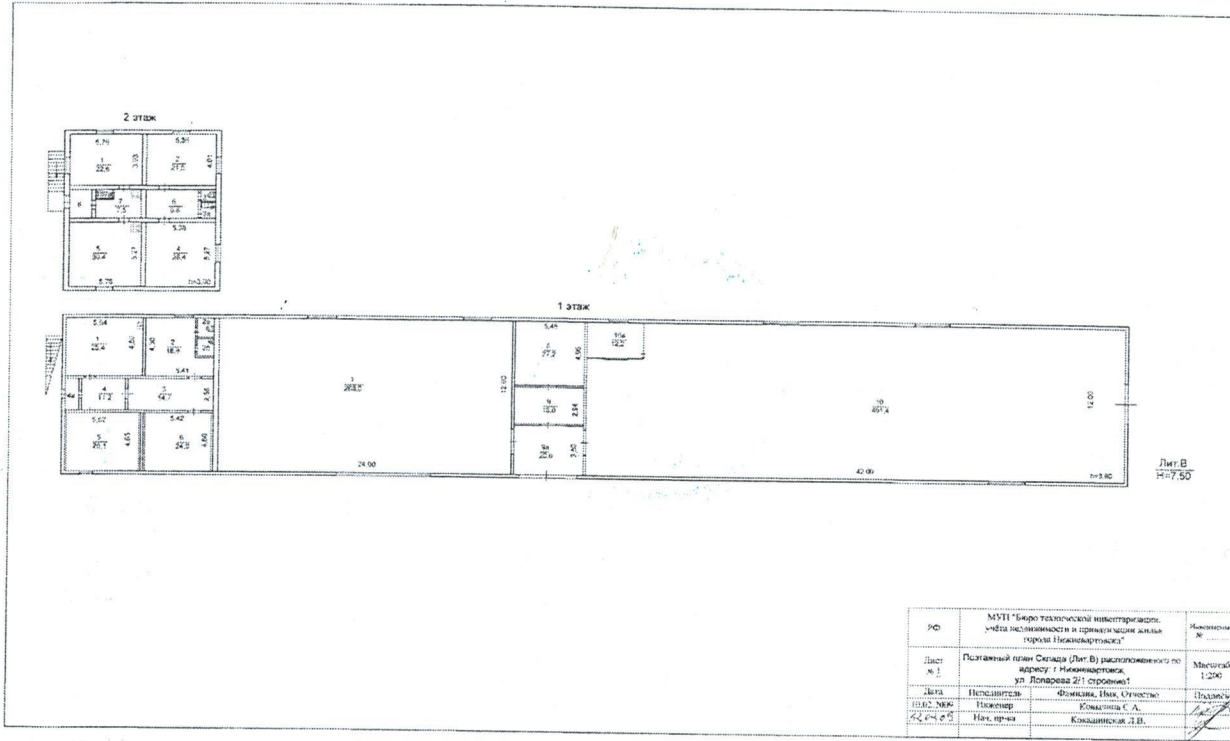


ИД	МЭП "Бюро технических инженерных проектов" унитарного предприятия "Спецпроектинформ" города Нижневартовск	Исполнительный №
Лист № 1	Планировочный план здания (Лит В) расположенного по адресу: г. Нижневартовск, ул. Лопарева 2/1 строение 1	Масштаб 1:750
Дата	Исполнитель Филиппов Е.А., Специалист	Подпись
ИД.С. № 4	Исполнитель Кошкин С.А., Нач. пр-ва	Подпись

Масштаб 1

полное наименование должности		инициалы, фамилия
эксперт I категории		А.А.Капшукова



Прошнуровано, пронумеровано
Всего на 6 лист
Должность, Ф.И.О:
эксперт I категории,
Капшукова Анна Алексеевна
Подпись 



Филиал автономного учреждения Ханты-Мансийского автономного округа - Югры
«Многофункциональный центр предоставления государственных и муниципальных услуг
Югры» в городе Нижневартовске

(полное наименование УМФЦ (МФЦ))

ХМАО-Югра, г. Нижневартовск, ул. Мира, д. 25/12
(адрес УМФЦ (МФЦ))

14.12.2022 г

(дата и время составления экземпляра электронного документа на бумажном носителе)

15 ч 41 мин

Эксперт I категории (должность) А.А.Капшукова (ФИО уполномоченного сотрудника МФЦ)

(подпись) 

Реквизиты сертификата ключа проверки электронной подписи:

30 94 b7 97 4b 3e a8 e1 f0 7a 34 7c fa d6 fa 78

(серийный номер сертификата ключа проверки электронной подписи)

17.05.2022-10.08.2023

(срок действия)

Федеральная служба государственной регистрации, кадастра и картографии

(ФИО должност. лица, выдавшего документацию типа, подписавшего электронный документ)