

220569



Управление Федеральной службы государственной регистрации, кадастра и картографии по Ханты-Мансийскому автономному округу-Югре
полное наименование органа регистрации прав

Выписка из Единого государственного реестра недвижимости об основных характеристиках и зарегистрированных правах на объект недвижимости

Сведения об основных характеристиках объекта недвижимости

В Единый государственный реестр недвижимости внесены следующие сведения:

Раздел 1 Лист 1

Здание			
вид объекта недвижимости			
Лист № 1 раздела 1	Всего листов раздела 1: 1	Всего разделов: 3	Всего листов выписки: 3
16.12.2022г.			
Кадастровый номер:	86:11:0000000:2579		
Номер кадастрового квартала:	86:11:0000000		
Дата присвоения кадастрового номера:	06.07.2012		
Ранее присвоенный государственный учетный номер:	Инвентарный номер 814; Кадастровый номер 86:11:0501121:0003:814\0:К; Условный номер 86:03:11:00277:008:0000		
Местоположение:	Ханты-Мансийский - Югра (ао), Нижневартовск (г.), Лопарева (ул.), д.2/1, строение 3, Склад		
Площадь, м2:	486.5		
Назначение:	Нежилое		
Наименование:	Склад		
Количество этажей, в том числе подземных этажей:	1, в том числе подземных 0		
Год ввода в эксплуатацию по завершении строительства:	данные отсутствуют		
Год завершения строительства:	1991		
Кадастровая стоимость, руб:	5987881.63		
Кадастровые номера иных объектов недвижимости, в пределах которых расположен объект недвижимости:	86:11:0501007:349, 86:11:0501007:24		
Кадастровые номера помещений, машино-мест, расположенных в здании или сооружении:	данные отсутствуют		
Виды разрешенного использования:	данные отсутствуют		
Статус записи об объекте недвижимости:	Сведения об объекте недвижимости имеют статус "актуальные, ранее учтенные"		
Особые отметки:	Сведения, необходимые для заполнения раздела: 5 - План расположения помещения, машино-места на этаже (плане этажа), отсутствуют.		
Получатель выписки:	Волинская Елена Владимировна, действующий(ая) на основании документа "Доверенность" от имени заявителя Чабановой Евгении Анатольевны		

полное наименование должности эксперт I категории	подпись И.П.	инициалы, фамилия А.А.Капшукова

Выписка из Единого государственного реестра недвижимости об основных характеристиках и зарегистрированных правах на объект недвижимости
Сведения о зарегистрированных правах

Здание			
вид объекта недвижимости			
Лист № 1 раздела 2	Всего листов раздела 2: 1	Всего разделов: 3	Всего листов выписки: 3
16.12.2022г.			
Кадастровый номер:		86:11:0000000:2579	

1	Правообладатель (правообладатели):	1.1	Чабанова Евгения Анатольевна, 21.12.1950, гор.Омск, Российская Федерация, СНИЛС 058-433-722 73 Паспорт гражданина Российской Федерации серия 67 02 №808530, выдан 14.11.2002, 3 городским отделом милиции УВД г.Нижневартовска Ханты-Мансийского автономного округа Тюменской области АО Ханты-Мансийский Автономный округ - Югра, г Нижневартовск, ул Северная, д 48а, кв 125
2	Вид, номер, дата и время государственной регистрации права:	2.1	Собственность 86:11:0000000:2579-86/050/2021-3 21.07.2021 18:55:17
3	Документы-основания	3.1	Договор купли-продажи, выдан 29.06.2021
4	Ограничение прав и обременение объекта недвижимости:	не зарегистрировано	
5	Заявленные в судебном порядке права требования:	данные отсутствуют	
6	Сведения о возражении в отношении зарегистрированного права:	данные отсутствуют	
7	Сведения о наличии решения об изъятии объекта недвижимости для государственных и муниципальных нужд:	данные отсутствуют	
8	Сведения о невозможности государственной регистрации без личного участия правообладателя или его законного представителя:	данные отсутствуют	
9	Правопритязания и сведения о наличии поступивших, но не рассмотренных заявлений о проведении государственной регистрации права (перехода, прекращения права), ограничения права или обременения объекта недвижимости, сделки в отношении объекта недвижимости:	отсутствуют	

полное наименование должности эксперт I категории	инициалы, фамилия А.А.Капшукова



Выписка из Единого государственного реестра недвижимости об основных характеристиках и зарегистрированных правах на объект недвижимости

Описание местоположения объекта недвижимости


Здание			
вид объекта недвижимости			

Лист № 1 раздела 4	Всего листов раздела 4: 1	Всего разделов: 3	Всего листов выписки: 3
--------------------	---------------------------	-------------------	-------------------------

16.12.2022г.

Кадастровый номер: 86:11:0000000:2579

Схема расположения объекта недвижимости (части объекта недвижимости) на земельном участке(ах)

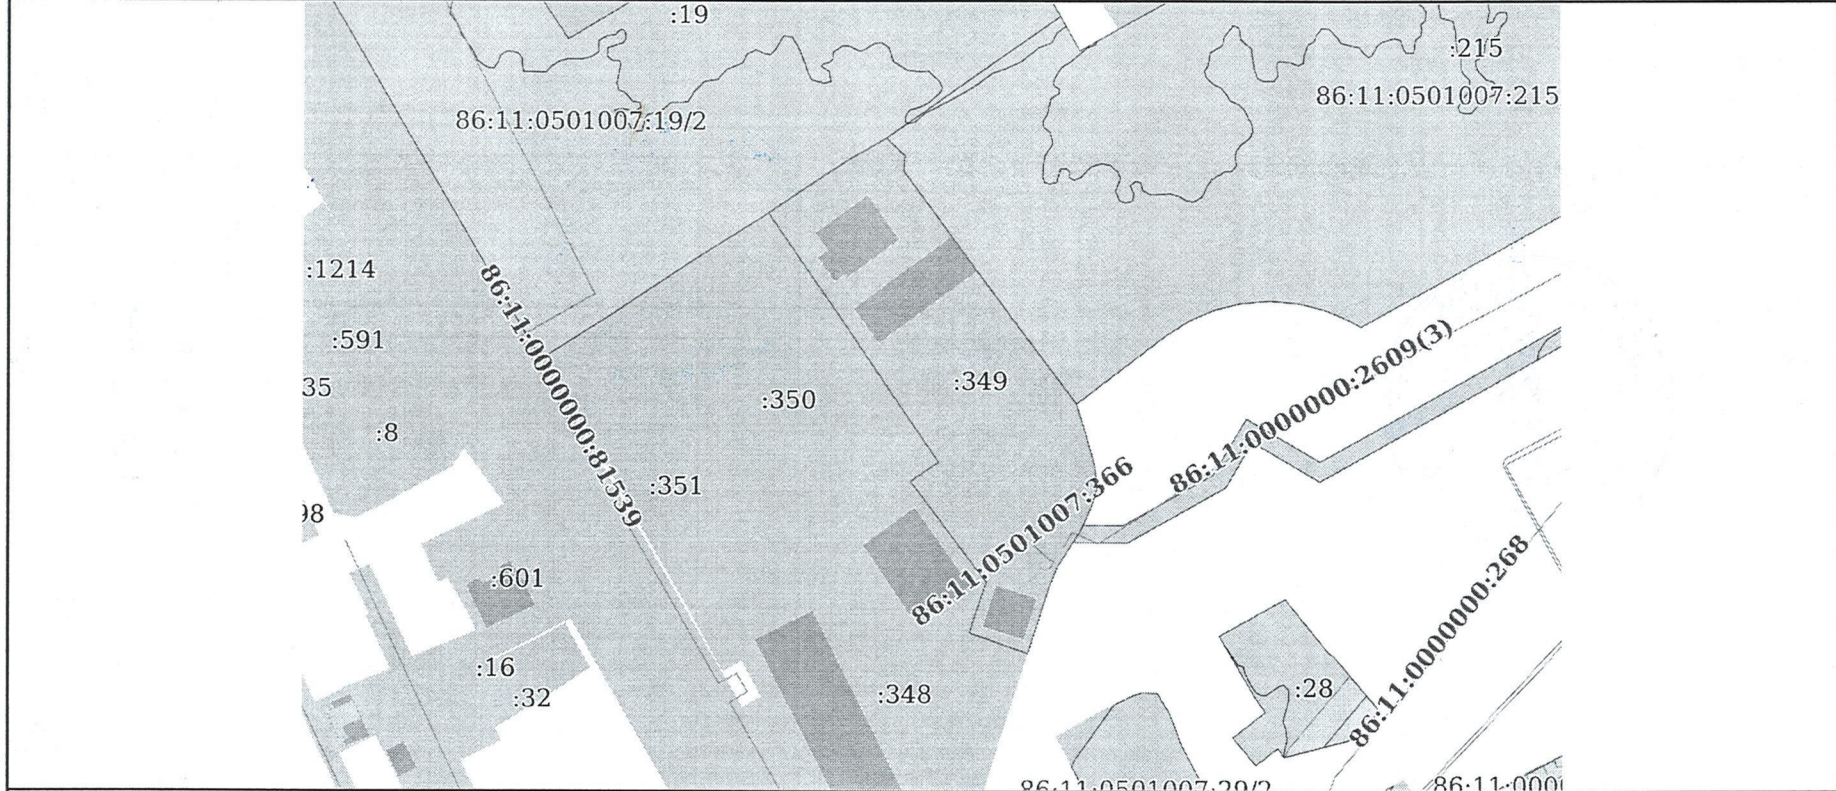

Масштаб 1:2000 Условные обозначения:

полное наименование должности эксперт I категории	подпись МАРКУШКОВА	инициалы, фамилия А.А.Капшукова
--	------------------------------	------------------------------------



Пронумеровано, пронумеровано

Всего на 3 листа

Должность, Ф.И.О:

эксперт I категории,
Капшукова Анна Алексеевна

Подпись



Филиал автономного учреждения Ханты-Мансийского автономного округа - Югры
«Многофункциональный центр предоставления государственных и муниципальных услуг

Югры» в городе Нижневартовске
(полное наименование УМФЦ (МФЦ))

ХМАО-Югра, г. Нижневартовск, ул. Мира, д. 25/12
(адрес УМФЦ (МФЦ))

19.12.2022 г

(дата и время составления экземпляра электронного документа на бумажном носителе)

14 ч 20 мин

Эксперт I категории
(должность)

(подпись)

А.А.Капшукова
(ФИО уполномоченного сотрудника МФЦ)

Реквизиты сертификата ключа проверки электронной подписи:

30 94 b7 97 4b 3c a8 e1 f0 7a 34 7c fa d6 fa 78

(серийный номер сертификата ключа проверки электронной подписи)

17.05.2022 - 10.08.2023

(срок действия)

Федеральная служба государственной регистрации, кадастра и картографии

(ФИО, должность, наименование организации лица, подписавшего электронный документ)